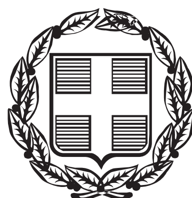


ΕΦΗΜΕΡΙΣ ΤΗΣ ΚΥΒΕΡΝΗΣΕΩΣ

ΤΗΣ ΕΛΛΗΝΙΚΗΣ ΔΗΜΟΚΡΑΤΙΑΣ

ΤΕΥΧΟΣ ΤΕΤΑΡΤΟ **Αρ. Φύλλου 27**

24 Μαρτίου 2015

ΠΕΡΙΕΧΟΜΕΝΑ

ΑΠΟΦΑΣΕΙΣ

ΑΠΟΦΑΣΕΙΣ

Αριθμ. 1025 (1)

Καθορισμός των οριογραμμών αιγιαλού και παραλίας στη θέση εκτός οικισμού «Κόκκινο Χωριό», ειδικότερη θέση «Βράσκος», Δημοτικής Ενότητας Βάμου, Δήμου Αποκορώνου, Περιφερειακής Ενότητας Χανίων.» (ενδιαφερόμενος: Βογιατζάκη Αικατερίνη).

Ο ΓΕΝΙΚΟΣ ΓΡΑΜΜΑΤΕΑΣ
ΑΠΟΚΕΝΤΡΩΜΕΝΗΣ ΔΙΟΙΚΗΣΗΣ ΚΡΗΤΗΣ

Έχοντας υπόψη:

1. Τις διατάξεις:

α) του Ν. 3852/2010 (ΦΕΚ 87 τ.Α΄) «Νέα Αρχιτεκτονική της Αυτοδιοίκησης και της Αποκεντρωμένης Διοίκησης -Πρόγραμμα Καλλικράτης».

β) Τα άρθρα 3 και 5 του Ν. 2971/2001 (Φ.Ε.Κ. 285 τ.Α΄) «Αιγιαλός και παραλία και άλλες διατάξεις», όπως ισχύουν σήμερα.

γ) Της παραγράφου 7 του άρθρου 11 του Ν. 4281/2014 (Φ.Ε.Κ. 160 τ.Α΄) «Μέτρα στήριξης και ανάπτυξης της ελληνικής οικονομίας, οργανωτικά θέματα Υπουργείου Οικονομικών και άλλες διατάξεις.» περί εκκρεμών διαδικασιών καθορισμού αιγιαλού, παραλίας, όχθης και παρόχθιας ζώνης.

δ) Της υπ' αριθμ. 4/06-02-2015 (ΦΕΚ 24 τ.Α΄) πράξης του Υπουργικού Συμβουλίου «Αποδοχή παραιτήσεων των Γενικών Γραμματέων των Αποκεντρωμένων Διοικήσεων της Χώρας».

ε) Του άρθρου 56 του Ν. 4257/2014 (ΦΕΚ 93 τ.Α΄) «Επείγουσες ρυθμίσεις αρμοδιότητας Υπουργείου Εσωτερικών» με την οποία ρυθμίζεται το ζήτημα της αναπλήρωσης του Γενικού Γραμματέα Αποκεντρωμένης Διοίκησης όταν αυτός απουσιάζει ή κωλύεται αλλά και στην περίπτωση όπου η θέση είναι κενή.

στ) Το άρθρο 113 του Ν. 3978/2011 (ΦΕΚ 137 τ.Α΄) «Δημόσιες Συμβάσεις Έργων, Υπηρεσιών και Προμηθειών στους τομείς της Άμυνας και της Ασφάλειας - Εναρμόνιση με την Οδηγία 2009/81/ΕΚ - Ρύθμιση θεμάτων του Υπουργείου Εθνικής Άμυνας», σύμφωνα με το οποίο καθορίζεται η αρμοδιότητα του ΓΕΕΘΑ στη διαδικασία Καθορισμού των ορίων αιγιαλού και παραλίας και προσδιορίζεται ότι η έκθεση και το διάγραμμα επικυρώνονται με Απόφαση του Γενικού Γραμματέα Αποκεντρωμένης Διοίκησης.

ζ) Του άρθρου 46, παρ. 21 του Ν. 3220/2004 (Φ.Ε.Κ. 15 τ.Α΄), σύμφωνα με το οποίο αρμοδιότητες του Υπουργού Οικονομίας και Οικονομικών, οι οποίες ανήκαν ή είχαν μετεβιβασθεί στους Νομάρχες, μέχρι την έναρξη λειτουργίας των Νομαρχιακών Αυτοδιοικήσεων και αφορούν θέματα των Υπηρεσιών του Υπουργείου Οικονομίας και Οικονομικών, που εξαιρέθηκαν από την κατάργηση, με τις διατάξεις της §2 του άρθρου 39, του Ν. 2218/1994, περιέρχονται στο Γενικό Γραμματέα της Περιφέρειας.

η) Του Ν. 3200/1955 (Φ.Ε.Κ. 97 τ.Α΄) «Περί διοικητικής αποκέντρωσης», όπως αυτές τροποποιήθηκαν, συμπληρώθηκαν και ισχύουν σήμερα, με τα Ν.δ. 532/1970, Β.δ. 704/1970, Β.δ. 705/1970, Β.δ. 192/1972, Π.δ. 71/1984, Π.δ. 347/1986, Ν. 2026/1992 και Π.δ. 97/1993.

θ) Του Π.δ. 136/2010 (ΦΕΚ 229 τ.Α΄) «Οργανισμός της Αποκεντρωμένης Διοίκησης Κρήτης».

ι) Του Π.δ. 111/2014 (ΦΕΚ 178/τ.Α΄) «Οργανισμός του Υπουργείου Οικονομικών».

2. Τη με αριθμ. 37930/Δ10Ε/1264/14-10-2005 (Φ.Ε.Κ 1432/2005 τ.Β΄) κοινή υπουργική απόφαση του Πρωθυπουργού και του Υπουργού Οικονομίας και Οικονομικών για τον καθορισμό των αρμοδιοτήτων των Υφυπουργών Οικονομίας και Οικονομικών.

3. Τη με αριθμ. 1033511/989/00ΤΥ/Ε΄/09-04-2003 εγκύκλιο του Υπουργού Οικονομίας και Οικονομικών με την οποία παρέχονται διευκρινήσεις επί των διατάξεων του Ν. 3220/2004 (Φ.Ε.Κ. 15 τ.Α΄).

4. Το με αριθμ. 1030067/296/Α0006/07-04-2004 έγγραφο της Διεύθυνσης Οργάνωσης της Γενικής Διεύθυνσης Διοικητικής Υποστήριξης του Υπουργείου Οικονομίας και Οικονομικών «Διευκρινίσεις για τις αρμοδιότητες των Υφυπουργών Οικονομίας και Οικονομικών που περιέρχονται από 10-04-2004 στους Γενικούς Γραμματείς Περιφερειών».

5. Την υπ' αριθμ. 4542/13-09-2011/ΠΟΛ.1191/13-09-2011 εγκύκλιο της Διεύθυνσης Δημόσιας Περιουσίας του Υπουργείου Οικονομικών σχετικά με την παροχή οδηγιών για την εφαρμογή των προβλεπόμενων ρυθμίσεων από το άρθρο 113 του Ν. 3978/2011 (ΦΕΚ 137 τ.Α΄).

6. Την από 04-04-2014 αίτηση του Νικολάου Μαθιουδάκη, μηχανικού της ενδιαφερόμενης, Βογιατζάκη Αικατερίνης, προς την Κτηματική Υπηρεσία Χανίων όπου και έλαβε αριθμό πρωτοκόλλου 1365/04-04-2014 με την οποία ζητείται ο καθορισμός των οριογραμμών του αιγιαλού και της παραλίας στην εν θέματι περιοχή.

7. Το υπ' αριθμ. Φ.119.1/162/279732/Σ.2916/16-07-2014 έγγραφο του Γ.Ε.ΕΘ.Α., με το οποίο γνωστοποιεί ότι δεν έχει αντίρρηση για τη συνέχιση της διαδικασίας καθορισμού των γραμμών του αιγιαλού και της παραλίας στην εν θέματι περιοχή.

8. Την από 04-09-2014 αίτηση του Νικολάου Μαθιουδάκη, μηχανικού της ενδιαφερόμενης, Βογιατζάκη Αικατερίνης, προς την Κτηματική Υπηρεσία Χανίων όπου και έλαβε αριθμό πρωτοκόλλου 2935/04-09-2014 με την οποία δηλώνει εκ μέρους της εργοδότριάς του, ότι επιθυμεί, την υπαγωγή στις διατάξεις της παραγράφου 7 του άρθρου 11 του Ν. 4281/2014 και την περαίωση της υπόθεσης του καθορισμού κατά τις διατάξεις του Ν. 2971/2001, όπως αυτός ίσχυε μέχρι την τροποποίηση του από τον Ν. 4281/2014.

9. Το τοπογραφικό διάγραμμα, που συνέταξε τον Ιούλιο του 2014 ο Νικόλαος Μαθιουδάκης του Αντωνίου, Διπλωματούχος Πολιτικός Μηχανικός, σε μία (1) πινακίδα και σε κλίμακα 1:500, το οποίο ελέγχθηκε για την ακρίβεια της αποτύπωσης στις 14-10-2014 απ' τον Τεχνολόγο Τοπογράφο Μηχανικό Πάλλα Αθανάσιο, υπάλληλο της Κτηματικής Υπηρεσίας Χανίων και θεωρήθηκε την ίδια ημερομηνία απ' τον Μαρινάκη Αθανάσιο, Αγρονόμο Τοπογράφο Μηχανικό, Προϊστάμενο της ίδιας Υπηρεσίας.

10. Την από 14-10-2014 έκθεση της κατά το άρθρο 3 του Ν. 2971/2001 αρμόδιας επιτροπής, για τον καθορισμό των οριογραμμών αιγιαλού και παραλίας στην περιοχή.

11. Το υπ' αριθμ. ΠΔΗΡΑ 587/ΑΓΧΑΝ 115/05-02-2015 έγγραφο του Αυτοτελούς Γραφείου Χανίων, της Περιφερειακής Διεύθυνσης Δημόσιας Περιουσίας Κρήτης, με το οποίο διαβιβάστηκε στην Αποκεντρωμένη Διοίκηση Κρήτης (Δ/νση Οικονομικού - Τμήμα Δημόσιας Περιουσίας), το σύνολο της σχετικής αλληλογραφίας για την έκδοση διαπιστωτικής πράξης, αποφασίζουμε:

Επικυρώνουμε την από 14.10.2014 έκθεση της κατά το άρθρο 3 του Ν. 2971/2001 αρμόδιας επιτροπής, για τον καθορισμό των οριογραμμών του αιγιαλού και της παραλίας, στην περιοχή εκτός οικισμού «Κόκκινο Χωριό», ειδικότερη θέση «Βράσκος», Δημοτικής Ενότητας Βάμου, Δήμου Αποκορώνου, Περιφερειακής Ενότητας Χανίων και το τοπογραφικό διάγραμμα, που συνέταξε τον Ιούλιο του 2014 ο Νικόλαος Μαθιουδάκης του Αντωνίου, Διπλωματούχος Πολιτικός Μηχανικός, σε μία (1) πινακίδα και σε κλίμακα 1:500, το οποίο ελέγχθηκε για την ακρίβεια της αποτύπωσης στις 14-10-2014 απ' τον Τεχνολόγο Τοπογράφο Μηχανικό Πάλλα Αθανάσιο, υπάλληλο της Κτηματικής Υπηρεσίας Χανίων και θεωρήθηκε την ίδια ημερομηνία απ' τον Μαρινάκη Αθανάσιο, Αγρονόμο Τοπογράφο Μηχανικό, Προϊστάμενο της ίδιας Υπηρεσίας.

Στο παραπάνω τοπογραφικό διάγραμμα, καθορίζουμε:

1. Την οριογραμμή του αιγιαλού, όπως αυτή αποτυπώνεται στο συνημμένο τοπογραφικό διάγραμμα με κόκκινη συνεχή πολυγωνική γραμμή και με κορυφές:

Α, Β, Γ, Δ, Ε, Ζ, Η, Θ, Ι, Κ, Λ, Μ, Ν, Ξ, Ö, Π, Ρ, Σ, Τ, Υ, Φ, Χ, Ψ, Ω, Α1, Β1

2. Την οριογραμμή της παραλίας, όπως αυτή αποτυπώνεται στο συνημμένο τοπογραφικό διάγραμμα με κίτρινη συνεχή πολυγωνική γραμμή και με κορυφές:

Α΄, Β΄, Γ΄, Δ΄, Ε΄, Ζ΄, Η΄, Θ΄, Κ΄, Λ΄, Μ΄, Ν΄, Ξ΄, Ο΄, Π΄, Ρ΄, Σ΄, Τ΄, Υ΄, Φ΄, Χ΄, Ψ΄, Ω΄, Α1΄, Β1΄

και σε απόσταση δέκα (10.00) μέτρων απ' τη γραμμή του αιγιαλού, για τη δημιουργία ζώνης παραλίας, για την εξυπηρέτηση των σκοπών της παραγράφου 2 του άρθρου 1, του Ν. 2971/2001.

Εντός της ζώνης της παραλίας δεν υπάρχουν κτίσματα.

Η Επιτροπή αποφαίνεται πως δεν υφίσταται παλαιός αιγιαλός στην περιοχή.

Οι κορυφές των οριογραμμών του αιγιαλού και της παραλίας είναι εξαρτημένες από το Κρατικό Δίκτυο, στο Γεωδαιτικό Σύστημα Συντεταγμένων της προβολής ΕΓΣΑ '87. Οι συντεταγμένες αυτές, σημειώνονται σε πίνακα στο τοπογραφικό διάγραμμα.

Η απόφαση αυτή μαζί με την έκθεση της επιτροπής και το τοπογραφικό διάγραμμα να δημοσιευθούν στην Εφημερίδα της Κυβερνήσεως.

Ηράκλειο, 27 Φεβρουαρίου 2015

Ο Ασκών Καθήκοντα Γενικού Γραμματέα
Αποκεντρωμένης Διοίκησης
ΑΝΑΣΤΑΣΙΟΣ ΙΩΑΝΝΟΥ

ΕΚΘΕΣΗ
της Επιτροπής καθορισμού των ορίων
αιγιαλού - παραλίας και παλαιού αιγιαλού

Χανιά σήμερα 14-10-2014 ημέρα Τρίτη, η παραπάνω επιτροπή που προβλέπεται από το άρθρο 3 του Ν. 2971/2001 και η οποία συστάθηκε με την αριθμό 257/22-1-2014, απόφαση του Γενικού Γραμματέα Αποκεντρωμένης Διοίκησης Κρήτης, συγκληθείσα κατόπιν της με αριθμ. Πρωτ. 3197/30-9-2014 πρόσκλησης του Προέδρου της Επιτροπής, συνεδρίασε στα γραφεία της Κτηματικής Υπηρεσίας Χανίων με παρόντες τους:

1) Μαρινάκη Αντώνη, Αγρονόμο Τοπογράφο Μηχανικό, Προϊστάμενο της Κτηματικής Υπηρεσίας Χανίων, ως Πρόεδρο,

2) Καστρινάκη Ευαγγελία, ΠΕ Πολιτικό Μηχανικό, υπάλληλο του Δήμου Αποκορώνου, ως τακτικό μέλος

3) Ορφανό Ιωάννη, Λιμενάρχη Κεντρικού Λιμεναρχείου Χανίων, ως τακτικό μέλος

4) Μπουντουράκη Γεώργιο, Τοπογράφο Μηχανικό, υπάλληλο της Διεύθυνσης Τεχνικών Έργων, ΠΕ Χανίων, της Περιφέρειας Κρήτης, ως τακτικό μέλος

ενώ το τακτικό και το αναπληρωματικό μέλος από την Δ/νση Περιβάλλοντος και Χωρικού Σχεδιασμού της Αποκεντρωμένης Διοίκησης Κρήτης, ήταν απόντες

και παρουσία της γραμματέας Καζαζάκη Όλγας συζήτησε το παρακάτω θέμα:

Καθορισμός των οριογραμμών αιγιαλού, παραλίας και τυχόν υπάρχοντος παλαιού αιγιαλού στη θέση εκτός οικισμού «Κόκκινο Χωριό», ειδικότερη θέση «Βράσκος», Δημοτικής Ενότητας Βάμου, Δήμου Αποκορώνου, Περιφερειακής Ενότητας Χανίων (ενδιαφερόμενος: Βογιατζάκη Αικατερίνη),

Αφού έλαβε υπόψη:

1. Την από 4-4-2014 αίτηση του Νικολάου Μαθιουδάκη, μηχανικού της ενδιαφερόμενης, Βογιατζάκη Αικατερίνης, η οποία κατατέθηκε στην Κτηματική Υπηρεσία Χανίων και πήρε αριθμ. Πρωτ. 1365/4-4-2014, με το απόσπασμα χάρτη της Γ.Υ.Σ., σε κλίμακα 1:5000 που τη συνοδεύει, με την οποία ζητά τον καθορισμό των οριογραμμών αιγιαλού και παραλίας στην περιοχή του θέματος,

2. Το υπ' αριθμ. 1365/14-4-2014 έγγραφο της Κτηματικής Υπηρεσίας Χανίων με το οποίο διαβιβάζεται στο Γ.Ε.ΕΘ.Α, η παραπάνω αίτηση, με το απόσπασμα χάρτη της ΓΥΣ, κλίμακας 1:5.000, με σημειωμένες επ' αυτού τις συντεταγμένες αρχής και τέλους της προς καθορισμό περιοχής, εις τετραπλούν, που τη συνοδεύει, προκειμένου αυτό να γνωμοδοτήσει από πλευράς αρμοδιοτήτων του, σύμφωνα με το άρθρο 113 του νόμου 3978/2011), όπως αυτές απορρέουν από το άρθρο 17, του Ν. 2971/2001.

3. Το υπ' αριθμ. Φ.119.1/162/279732/Σ. 2916/16-7-2014 έγγραφο του Γ.Ε.ΕΘ.Α, σύμφωνα με το οποίο από πλευράς αρμοδιοτήτων του όπως αυτές απορρέουν από το άρθρο 17 του Ν. 2971/2001 δεν έχει αντίρρηση για τη συνέχιση της διαδικασίας καθορισμού των ορίων αιγιαλού - παραλίας και τυχόν υπάρχοντος παλαιού αιγιαλού στη θέση «Όρμος Βράσκου-Κόκκινο Χωριό», του Δήμου Αποκορώνου, Νομού Χανίων.

4. Την από 4-9-2014 αίτηση του Νικόλαου Μαθιουδάκη, η οποία κατατέθηκε στην Κτηματική Υπηρεσία Χανίων και πήρε αριθμ. πρωτ. 2935/4-9-2014, με την οποία δηλώνει εκ μέρους της εργοδότριας του, ότι επιθυμεί, την υπαγωγή στις διατάξεις της παραγρ. 7 του άρθρου 11, του Ν. 4281/2014 και την περαίωση της υπόθεση του καθορισμού κατά τις διατάξεις του Ν. 2971/2001, όπως αυτός ίσχυε μέχρι την τροποποίησή του από τον Ν. 4281/2014.

5. Την από 12-9-2014 αίτηση της Βογιατζάκη Αικατερίνης, σε συνέχεια της αριθμ. 1365/4-4-2014 αίτησής της, η οποία κατατέθηκε στην Κτηματική Υπηρεσία Χανίων και πήρε αριθμ. Πρωτ. 3016/12-9-2014, με την οποία ζητά τον καθορισμό των οριογραμμών του αιγιαλού και της παραλίας στην περιοχή του θέματος και καταθέτει τοπογραφικό διάγραμμα της περιοχής.

6. Το από τον Ιούλιο του 2014 τοπογραφικό διάγραμμα (μία πινακίδα), κλίμακας 1:500, συντάχθηκε από τον Μαθιουδάκη Αντ. Νικόλαο, Διπλωματούχο Πολιτικό Μηχανικό CITY UNIVERSITY, το οποίο ελέγχθηκε για την ακρίβεια της αποτύπωσης από τον Πάλλα Αθανάσιο, Τεχνολόγο Τοπογράφο Μηχανικό, υπάλληλο της Κτηματικής Υπηρεσίας Χανίων, την 14-10-2014 και θεωρήθηκε από τον Μαρινάκη Αντώνη, Αγρον. Τοπογρ. Μηχανικό, Προϊστάμενο της ίδιας Υπηρεσίας, την ίδια ημερομηνία.

7. Την αντίληψη που σχημάτισε η επιτροπή κατά την αυτοψία που διενήργησε στην περιοχή του θέματος.

8. Το όριο της φυσικής βλάστησης, όπως αυτή σημειώνεται στο τοπογραφικό διάγραμμα με πράσινη γραμμή.

9. Ότι η περιοχή είναι βραχώδης, με έντονες και απότομες κλίσεις.

10. Ότι η περιοχή επηρεάζεται γενικά από ανέμους βορείων διευθύνσεων και βορειανατολικών.

11. Ότι σε απόσταση 50 μέτρων από την ακτή, το βάθος είναι περίπου 20 μέτρα, ενώ στα 180 μέτρα, το βάθος είναι 50 μέτρα, όπως προκύπτει από το χάρτη ΓΥΣ 1:50.000 και το ανάπτυγμα του πελάγους είναι μεγάλο.

12. Ότι στη θέση που καθορίζεται ο αιγιαλός δεν υπάρχουν τεχνικά έργα.

13. Ότι δεν υπάρχουν ευπαθή οικοσυστήματα και προστατευόμενες περιοχές.

14. Ότι στην περιοχή δεν έχει ξεκινήσει η διαδικασία για την εφαρμογή του Εθνικού Κτηματολογίου.

15. Ότι στην περιοχή δεν έχουν καταγραφεί μέχρι σήμερα Δημόσια Ακίνητα, που να είναι όμορα με την υπό καθορισμό περιοχή.

16. Ότι δεν υπάρχουν εγκεκριμένες χωροταξικές κατευθύνσεις ή χρήσεις γης, που να επηρεάζουν την παράκτια ζώνη.

17. Τις διατάξεις του Νόμου 2971/2001 περί αιγιαλού, παραλίας και άλλων διατάξεων (ΦΕΚ 285/Α΄/19-12-2001).

18. Την υπ' αριθμ. 1089532 πε/8205πε/Β0010/20-4-2005 (ΦΕΚ 595/4-5-2005) απόφαση των υπουργών Οικονομίας και Οικονομικών και Περιβάλλοντος, Χωροταξίας και Δημοσίων Έργων με την οποία καθορίζονται τα στοιχεία που πρέπει να λαμβάνει υπόψη της η Επιτροπή κατά τον καθορισμό των οριογραμμών αιγιαλού και παραλίας.

19. Τις διατάξεις του άρθρου 113 του Νόμου 3978/2011 (ΦΕΚ 137/Α΄/16-6-2011).

20. Τις διατάξεις της παραγρ. 7, του άρθρου 11 του Ν. 4281/2014 (ΦΕΚ 160/Α΄/8-8-2014).

Καθορίζει

στο από τον Ιούλιο του 2014 τοπογραφικό διάγραμμα (μία πινακίδα), κλίμακας 1:500, που συντάχθηκε από τον Μαθιουδακη Αντ. Νικόλαο, Διπλωματούχο Πολιτικό Μηχανικό CITY UNIVERSITY, το οποίο ελέγχθηκε για την ακρίβεια της αποτύπωσης από τον Πάλλα Αθανάσιο, Τεχνολόγο Τοπογράφο Μηχανικό, υπάλληλο της Κτηματικής Υπηρεσίας Χανίων, την 14-10-2014 και θεωρήθηκε από τον Μαρινάκη Αντώνη, Αγρον. Τοπογρ. Μηχανικό, Προϊστάμενο της ίδιας Υπηρεσίας, την ίδια ημερομηνία

α) την οριογραμμή του αιγιαλού με κόκκινη συνεχόμενη πολυγωνική γραμμή και με κορυφές

Α,Β,Γ,Δ,Ε,Ζ,Η,Θ,Ι,Κ,Λ,Μ,Ν,Ξ,Ο,Π,Ρ,Σ,Τ,Υ,Φ,Χ,Ψ,Ω,Α1,Β1

β) την οριογραμμή της παραλίας, με κίτρινη συνεχόμενη πολυγωνική γραμμή και με κορυφές

Α΄,Β΄,Γ΄,Δ΄,Ε΄,Ζ΄,Η΄,Θ΄,Ι΄,Κ΄,Λ΄,Μ΄,Ν΄,Ξ΄,Ο΄,Π΄,Ρ΄,Σ΄,Τ΄,Υ΄,Φ΄,Χ΄, Ψ΄,Ω΄,Α1΄,Β1΄

και σε απόσταση 10 μέτρων από τον αιγιαλό, για την εξυπηρέτηση των σκοπών της παραγράφου 2 του άρθρου 1 του Ν. 2971/2001.


Εντός της Ζώνης της παραλίας δεν υπάρχουν κτίσματα.


Η επιτροπή αποφαίνεται ότι δεν υπάρχει περίπτωση Παλαιού Αιγιαλού.

Στο τοπογραφικό διάγραμμα υπάρχει πίνακας συντεταγμένων των κορυφών αιγιαλού και παραλίας σε κρατικό σύστημα ΕΓΣΑ '87.


Η Επιτροπή


Ο Πρόεδρος	Τα Μέλη
ΑΝΤΩΝΗΣ ΜΑΡΙΝΑΚΗΣ	ΕΥΑΓΓΕΛΙΑ ΚΑΣΤΡΙΝΑΚΗ
	ΙΩΑΝΝΗΣ ΟΡΦΑΝΟΣ
	ΓΕΩΡΓΙΟΣ ΜΠΟΥΝΤΟΥΡΑΚΗΣ

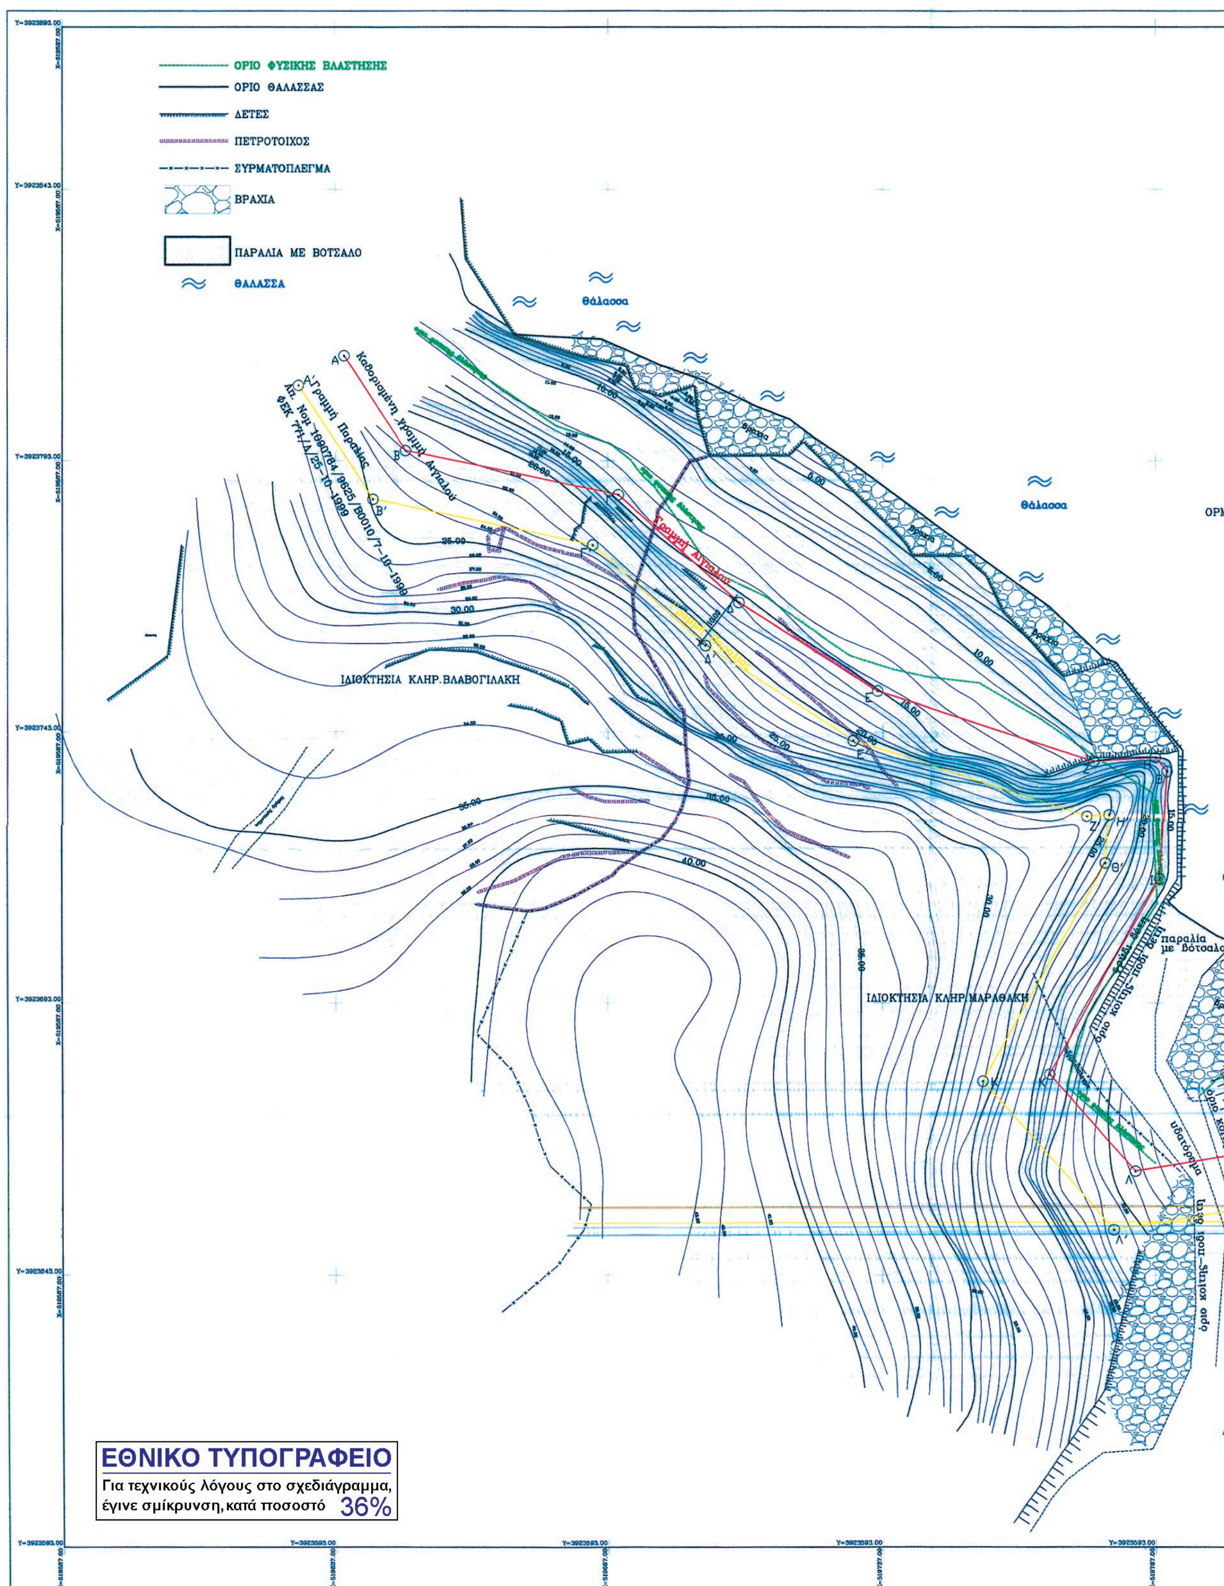
ΟΡΙΟ ΦΥΣΙΚΗΣ ΒΛΑΣΤΗΣΗΣ
ΟΡΙΟ ΘΑΛΑΣΣΑΣ
ΔΕΤΕΣ
ΠΕΤΡΟΤΟΙΧΟΣ
ΣΥΡΜΑΤΟΠΛΕΓΜΑ
ΒΡΑΧΙΑ
ΠΑΡΑΛΙΑ ΜΕ ΒΟΤΣΑΛΟ
ΘΑΛΑΣΣΑ
Θάλασσα
Θάλασσα
ΙΔΙΟΚΤΗΣΙΑ ΚΛΗΡ. ΒΛΑΒΟΓΙΛΑΚΗ
ΙΔΙΟΚΤΗΣΙΑ ΚΛΗΡ.ΜΑΡΑΘΑΚΗ
35.00
30.00
40.00
ΕΘΝΙΚΟ ΤΥΠΟΓΡΑΦΕΙΟ
Για τεχνικούς λόγους στο σχεδιάγραμμα, έγινε σμίκρυνση, κατά ποσοστό 36%

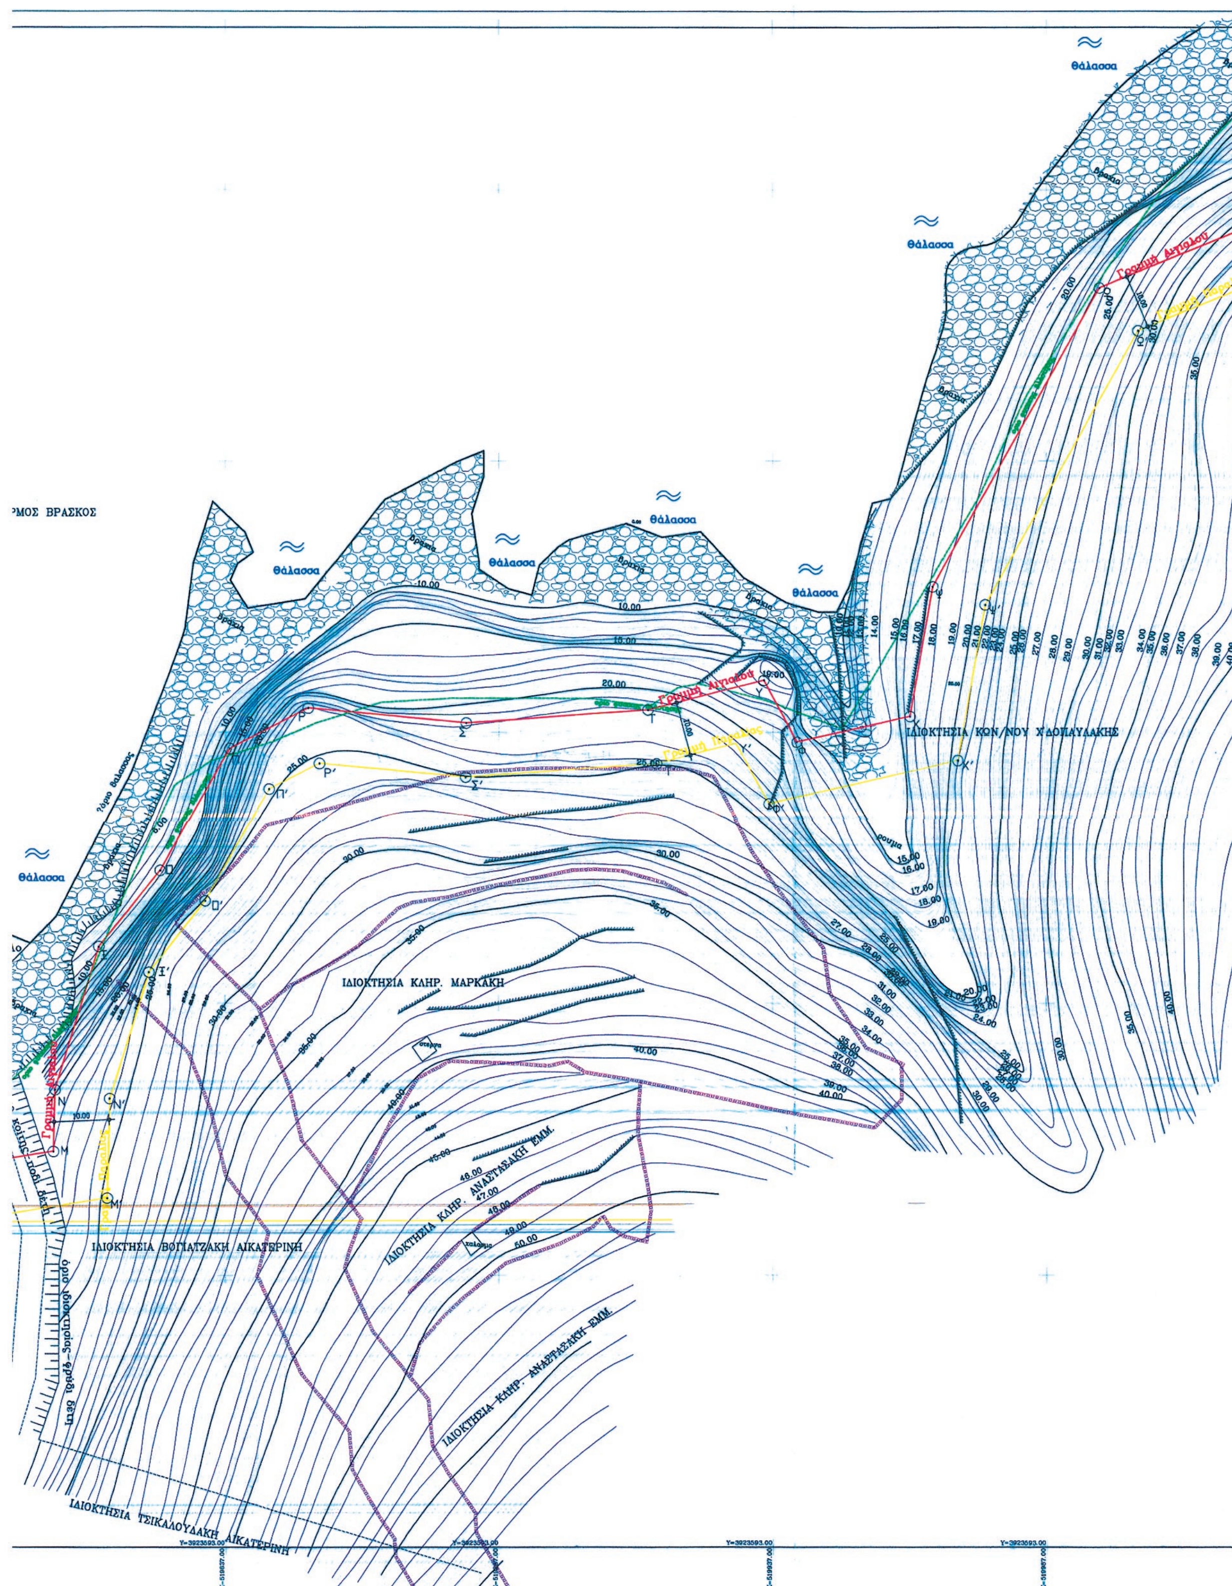

ΟΡΜΟΣ ΒΡΑΣΚΟΣ
Θάλασσα
ΙΔΙΟΚΤΗΣΙΑ ΚΩΝ/ΝΟΥ ΧΑΔΟΛΑΥΛΑΚΗΣ
ΙΔΙΟΚΤΗΣΙΑ ΚΛΗΡ. ΜΑΡΚΑΚΗ
ΙΔΙΟΚΤΗΣΙΑ ΒΟΓΙΑΤΖΑΚΗ ΑΙΚΑΤΕΡΙΝΗ
ΙΔΙΟΚΤΗΣΙΑ ΚΛΗΡ. ΑΝΑΣΤΑΣΑΚΗ ΕΜΜ.
ΙΔΙΟΚΤΗΣΙΑ ΤΣΙΚΑΛΟΥΔΑΚΗ ΑΙΚΑΤΕΡΙΝΗ
Γραμμή Αιγιαλού
Γραμμή Παραλίας

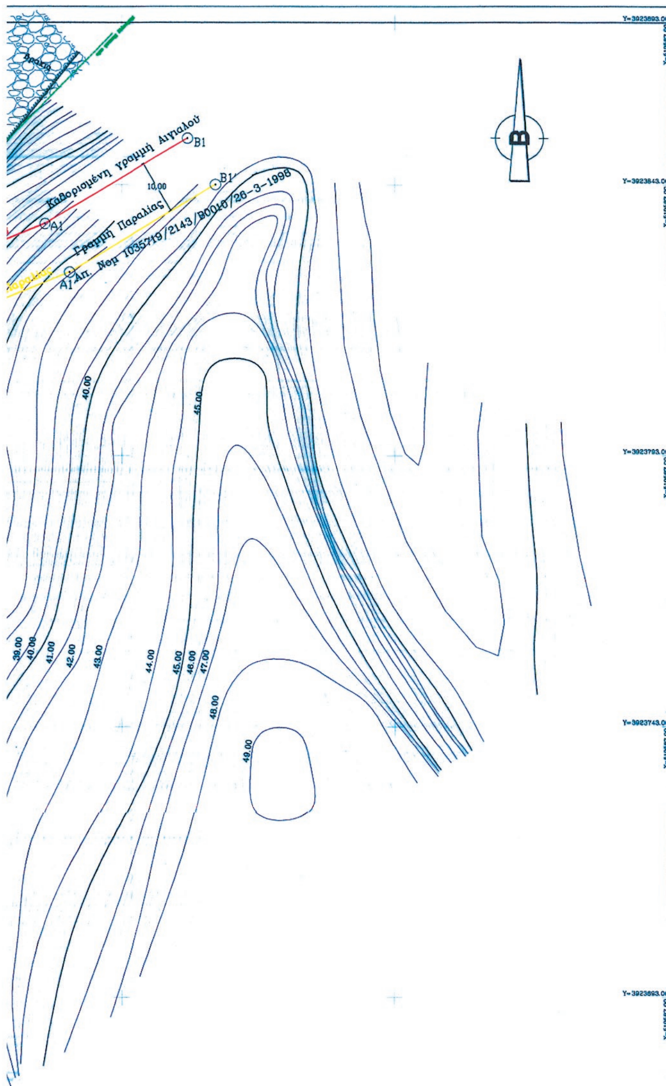

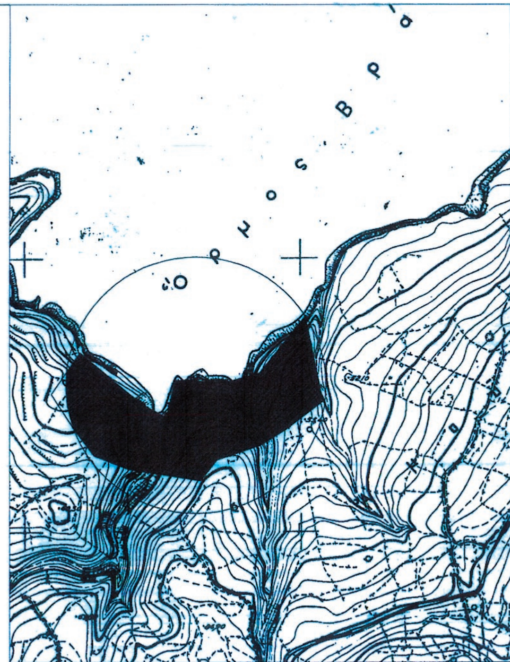

ΑΠΟΣΠΑΣΜΑ ΧΑΡΤΗ ΠΕΡΙΟΧΗΣ ΚΛ: 1/5000

1. Το παρόν τοπογραφικό διάγραμμα συνοδεύει την από ....14-10-2014....... έκθεση επιτροπής καθορισμού αιγιαλού - παραλίας

2. κόκκινη γραμμή με κορυφές Α,Β,Γ,Δ,Ε,Ζ,Η,Θ,Ι,Κ,Λ,Μ,Ν,Ξ,Ο,Π,Ρ,Σ,Τ,Υ,Φ,Χ,Ψ,Ω, Α1,Β1 κορυφές αιγιαλού
κίτρινη γραμμή με κορυφές Α΄,Β΄,Γ΄,Δ΄,Ε΄,Ζ΄,Η΄,Θ΄,Κ΄,Λ΄,Μ΄,Ν΄,Ξ΄,Ο΄,Π΄,Ρ΄,Σ΄,Τ΄,Υ΄,Φ΄,Χ΄,Ψ΄,Ω΄,Α1΄,Β1΄ οριογραμμή παραλίας

3. Οι κορυφές της οριογραμμής του αιγιαλού εξασφαλίζονται με συντεταγμένες του τριγ. δικτύου της Γ.Υ.Σ σε προβολή ΕΣΓΑ 87.

Ο πρόεδρος

1. Μαρινάκης Αντώνης

Τα μέλη

2. Κασερινάκη Ευαγγελία

3. Ορφανός Ιωάννης

4. Μπουνουσράκης Γεώργιος

DORONZO PIETRO
ΠΟΛΙΤΙΚΟΣ ΜΗΧΑΝΙΚΟΣ
τηλ. 6934511401

ΜΑΘΙΟΥΔΑΚΗΣ ΝΙΚΟΣ
ΠΟΛΙΤΙΚΟΣ ΜΗΧΑΝΙΚΟΣ
τηλ. 6946906613

ΑΡΚΟΛΑΚΗ ΣΜΑΡΑΓΔΗ
ΑΧΙΤΕΚΤΩΝ ΜΗΧΑΝΙΚΟΣ
τηλ. 6937831893

ΤΕΧΝΙΚΟ ΓΡΑΦΕΙΟ
ar+co
ARCHITECTURE CONSTRUCTION
ΑΝΑΠΑΥΣΕΩΣ 7, ΧΑΝΙΑ, τηλ. 28210-53380

ΕΝΔΙΑΦΕΡΟΜΕΝΟΣ ΒΟΓΙΑΤΖΑΚΗ ΑΙΚΑΤΕΡΙΝΗ

ΑΡΜΟΔΙΑ ΟΙΚΟΝΟΜΙΚΗ ΕΦΟΡΙΑ ΧΑΝΙΩΝ

ΘΕΜΑ ΤΟΠΟΓΡΑΦΙΚΗ ΑΠΟΤΥΠΩΣΗ

ΑΚΡΙΒΕΣ ΦΩΤΟΑΝΤΙΓΡΑΦΟ
ΧΑΝΙΑ 5-2-2015

ΘΕΣΗ ΕΚΤΟΣ ΟΙΚΙΣΜΟΥ "ΚΟΚΚΙΝΟ ΧΩΡΙΟ" ΕΙΔΙΚΟΤΕΡΗ ΘΕΣΗ "ΒΡΑΣΚΟΣ" ΔΗΜΟΣ ΑΠΟΚΟΡΩΝΟΥ ΔΗΜΟΤΙΚΗ ΕΝΟΤΗΤΑ ΒΑΜΟΥ ΑΝΤΙΠΕΡΙΦΕΡΕΙΑ ΧΑΝΙΩΝ

ΠΑΛΛΑΣ Γ ΑΘΑΝΑΣΙΟΣ
ΤΕΧΝΟΛΟΓΟΣ ΤΟΠΟΓΡΑΦΟΣ ΜΗΧ/ΚΟΣ

ΕΡΓΟ
ΚΑΘΟΡΙΣΜΟΣ ΟΡΙΩΝ ΑΙΓΙΑΛΟΥ ΚΑΙ ΠΑΡΑΛΙΑΣ

ΑΡ. ΣΧΕΔΙΟΥ
Τ-1

ΚΛΙΜΑΚΑ 1/500

ΧΡΟΝΟΛΟΓΙΑ ΑΠΟΤΥΠΩΣΗΣ ΙΟΥΛΙΟΣ 2014

ΤΡΙΓΩΝΟΜΕΤΡΙΚΗ ΕΞΑΡΤΗΣΗ ΕΣΓΑ 87

ΙΣΟΔΙΑΣΤΑΣΗ ΥΨΟΜΕΤΡΩΝ 0.20 ΜΕΤΡΟΥ

ΥΨΟΜΕΤΡΙΚΗ ΑΦΕΤΗΡΙΑ Γ.Υ.Σ

ΥΠΟΜΝΗΜΑ ΣΥΜΒΟΛΙΣΜΩΝ

- ΟΡΙΟ ΦΥΣΙΚΗΣ ΒΛΑΣΤΗΣΗΣ
- ΟΡΙΟ ΘΑΛΑΣΣΑΣ
- ΔΕΤΕΣ
- ΠΕΤΡΟΤΟΙΧΟΣ
- ΣΥΡΜΑΤΟΠΛΕΓΜΑ
- ΒΡΑΧΙΑ
- ΠΑΡΑΛΙΑ ΜΕ ΒΟΤΣΑΛΟ
- ΘΑΛΑΣΣΑ

Ελέγχθηκε για τη ακρίβεια της αποτύπωσης
Χανιά 14-10-2014
Ο μηχανικός της Κτηματικής Υπηρεσίας Χανίων

Παλλάς Αθανάσιος
Τεχνολ. Τοπογρ. Μηχ/κός

ΘΕΩΡΗΘΗΚΕ
Χανιά 14-10-2014
Ο προϊστάμενος της Κτηματικής Υπηρεσίας Χανίων

Μαρινάκης Αντώνης
Αγρον. Τοπογρ. Μηχ/κός

Ο ΣΥΝΤΑΞΑΣ ΜΗΧΑΝΙΚΟΣ

ΜΑΘΙΟΥΔΑΚΗΣ ΑΝΤ. ΝΙΚΟΛΑΟΣ
ΔΙΠΛΩΜΑΤΟΥΧΟΣ ΠΟΛΙΤΙΚΟΣ ΜΗΧΑΝΙΚΟΣ
CITY UNIVERSITY
ΑΡ. ΜΗΤΡΩΟΥ Τ.Ε.Ε. 108284
ΜΑΚΕΔΟΝΙΑΣ 96 ΚΟΥΜ - ΚΑΠΙ
ΤΗΛ. 6946906613
Α.Φ.Μ. 0798..... Α΄ ΔΟΥ ΧΑΝΙΩΝ

ΚΟΡΥΦΕΣ ΓΡΑΜΜΗΣ ΑΙΓΙΑΛΟΥ
Με τη βοήθεια των ορθογωνικών συντεταγμένων των κορυφών του

ΣΗΜΕΙΟ	X	Y	ΜΗΚΟΣ
Α	519638.62	3923812.34	20.90
Β	519650.00	3923794.82	39.77
Γ	519688.94	3923786.69	29.54
Δ	519710.87	3923766.90	30.05
Ε	519736.06	3923750.52	41.72
Ζ	519775.70	3923737.49	11.22
Η	519786.89	3923738.26	3.35
Θ	519789.05	3923735.70	19.89
Ι	519787.84	3923715.85	41.20
Κ	519767.68	3923679.92	23.72
Λ	519783.34	3923662.10	22.60
Μ	519805.64	3923665.74	11.37
Ν	519805.93	3923677.10	27.52
Ξ	519813.99	3923703.42	17.84
Ο	519825.06	3923717.40	25.86
Π	519837.75	3923739.94	16.22
Ρ	519852.14	3923747.43	29.01
Σ	519881.02	3923744.67	33.26
Τ	519914.19	3923747.08	21.83
Υ	519935.32	3923752.57	12.97
Φ	519941.46	3923741.15	21.22
Χ	519962.13	3923745.94	24.27
Ψ	519966.25	3923769.86	62.92
Ω	519996.75	3923824.89	28.44
Α1	520023.00	3923835.82	30.51
Β1	520049.12	3923851.60	

ΚΟΡΥΦΕΣ ΓΡΑΜΜΗΣ ΠΑΡΑΛΙΑΣ
Με τη βοήθεια των ορθογωνικών συντεταγμένων των κορυφών του

ΣΗΜΕΙΟ	X	Y	ΜΗΚΟΣ
Α'	519630.23	3923806.89	25.06
Β'	519643.89	3923785.88	41.23
Γ'	519684.25	3923777.46	27.63
Δ'	519704.75	3923758.94	32.14
Ε'	519731.71	3923741.43	44.97
Ζ'	519774.43	3923727.38	4.13
Η'	519778.54	3923727.66	8.94
Θ'	519778.00	3923718.74	45.99
Κ'	519755.50	3923678.63	36.33
Λ'	519779.48	3923651.34	36.42
Μ'	519815.42	3923657.20	18.28
Ν'	519815.90	3923675.48	24.27
Ξ'	519823.00	3923698.69	16.74
Ο'	519833.39	3923711.81	23.68
Π'	519845.01	3923732.45	10.29
Ρ'	519854.14	3923737.20	26.89
Σ'	519880.90	3923734.64	35.01
Τ'	519915.82	3923737.17	14.89
Υ'	519930.23	3923740.91	12.75
Φ'	519936.27	3923729.68	35.51
Χ'	519970.86	3923737.70	29.22
Ψ'	519975.82	3923766.49	57.74
Ω'	520003.80	3923816.99	25.71
Α1'	520027.54	3923826.88	31.26
Β1'	520054.29	3923843.04	

Οι κορυφές της οριογραμμής του αιγιαλού και παραλίας εξασφαλίζονται με συντεταγμένες του τριγ. δικτύου της Γ.Υ.Σ σε προβολή ΕΣΓΑ 87.



Αριθμ. 15583 (2)

Μερική άρση της υπ' αριθμ. 195269/11-2-1985 απόφασης του Νομάρχη Καβάλας (ΦΕΚ 130/τΔ΄/4-4-1985), επί έκτασης εμβαδού 35.346,00 τετ. μέτρων, που έχει τη μορφή δάσους και βρίσκεται στη θέση «ΣΚΕΠΑΣΤΟ», περιοχής Τοπ. Κοινότητας Θεολόγου, του Δήμου Θάσου, Περιφερειακής Ενότητας Καβάλας.

Ο ΓΕΝΙΚΟΣ ΓΡΑΜΜΑΤΕΑΣ ΑΠΟΚΕΝΤΡΩΜΕΝΗΣ ΔΙΟΙΚΗΣΗΣ ΜΑΚΕΔΟΝΙΑΣ - ΘΡΑΚΗΣ

Έχοντας υπόψη:

1. Τις διατάξεις του Ν. 2503/1997 (ΦΕΚ 107/1997 τ.Α΄) «Διοίκηση, Οργάνωση, Στελέχωση της Περιφέρειας, ρύθμιση θεμάτων για την τοπική αυτοδιοίκηση».

2. Τις διατάξεις του άρθρου 283 παρ. 3 του Ν. 3852/2010 (ΦΕΚ 87/Α΄/7-6-2010) «Νέα Αρχιτεκτονική της Αυτοδιοίκησης και της Αποκεντρωμένης Διοίκησης-Πρόγραμμα Καλλικράτης».

3. Το υπ' αριθμ. Π.δ. 142/2010 (ΦΕΚ Α΄/2010) «Οργανισμός της Αποκεντρωμένης Διοίκησης Μακεδονίας Θράκης».

4. Τις διατάξεις του Ν. 3861/2010 (ΦΕΚ 112/Α΄/13-7-2010) «Ενίσχυση της διαφάνειας με την υποχρεωτική ανάρτηση νόμων και πράξεων των κυβερνητικών, διοικητικών και αυτοδιοικητικών οργάνων στο διαδίκτυο «Πρόγραμμα Διαύγεια» και άλλες διατάξεις».

5. Την υπ' αριθμ. 4/06-02-2015 πράξη Υπουργικού Συμβουλίου (ΦΕΚ 24/τ.Α΄/6-2-2015) και το υπ' αριθμ. 11237/9-2-2015 έγγραφο της Διεύθυνσης Διοίκησης της Αποκεντρωμένης Διοίκησης Μακεδονίας-Θράκης.

6. Τις διατάξεις του άρθρου 117 παρ. 3 του Συντάγματος.

7. Τις διατάξεις των άρθρων 41 και 44 του Ν. 998/1979 (ΦΕΚ 289/Α΄/29-12-1979) «Περί προστασίας των δασών και δασικών εν γένει εκτάσεων της Χώρας», όπως τροποποιήθηκαν και ισχύουν σήμερα.

8. Την υπ' αριθμ. 195269/11-2-1985 απόφαση Νομάρχη Καβάλας (ΦΕΚ 130/τ.Δ΄/4-4-1985), με θέμα: «Κήρυξη ως αναδασωτέας εκτάσεως 15495,570 στρεμμάτων στη θέση Σκαλιά-Αλυκή-Θυμωνιά-Τρίκορφο-Πρίνος-Σταυρϊ της Κοινότητας Θεολόγου Θάσου του Νομού Καβάλας»

9. Τις με ημερομηνία 24-8-2011 και 28-11-2014 αιτήσεις της εταιρείας Γ. ΑΓΓΕΛΙΔΗΣ & ΣΙΑ Ε.Ε. προς το Δασαρχείο Θάσου, για την άρση της αναδασωτέας ιδιότητας έκτασης εμβαδού 35.346 τετρ. μέτρων, στη θέση «ΣΚΕΠΑΣΤΟ» Τ.Κ. Θεολόγου του Δήμου Θάσου, Π.Ε. Καβάλας.

10. Τις υπ' αριθμ. 10431/14-9-2012 και 34232/9-12-2014 εισηγήσεις του Δασαρχείου Θάσου, με συνημμένη την από 06-2-2012 έκθεση αυτοψίας του Γεωργίου Ράνη, Δασολόγου του Δασαρχείου Θάσου, σύμφωνα με την οποία στην έκταση των 35.346,00 τετ. μέτρων που αποτελεί τμήμα της ευρύτερης δημόσιας δασικής έκτασης των 15.495,570 στρεμμάτων, επανήλθε πλήρως η δασική βλάστηση και έχει πλέον τη μορφή δάσους.

11. Τα υπ' αριθμ. 21222/21-9-2012 και 36024/19-12-2014 έγγραφα της Διεύθυνσης Δασών Καβάλας, με τα οποία διαβιβάστηκε η σχετική αλληλογραφία, αποφασίζουμε:

Αίρουμε μερικώς, σύμφωνα με τις διατάξεις του άρθρου 44 του Ν. 998/1979, την υπ' αριθμ. 195269/11-2-1985 απόφαση του Νομάρχη καβάλας (ΦΕΚ 130/τ.Δ΄/4-4-1985), με την οποία κηρύχθηκε αναδασωτέα ευρεία δημόσια δασική έκταση εμβαδού 15.495,570 στρεμμάτων, στην Τ.Κ. Θεολόγου του Δήμου Θάσου, Π.Ε Καβάλας και συγκεκριμένα για τμήμα αυτής εμβαδού 35.346,00 τετρ. μέτρων που βρίσκεται στη θέση «ΣΚΕΠΑΣΤΟ», στο οποίο επανήλθε η καταστραφείσα δασική βλάστηση και απέκτησε τη μορφή δάσους.

Η έκταση των 35.346,00 τετρ. μέτρων, απεικονίζεται με στοιχεία κορυφών Α,Β,Γ...Μ,Ν και Ξ, στο συνημμένο στην παρούσα τοπογραφικό διάγραμμα, κλίμακας 1:2.000, που συντάχθηκε από τον Ράνη Γεώργιο, Δασολόγο του Δασαρχείου Θάσου, σύμφωνα με τις συντεταγμένες κορυφών, όπως αυτές καταγράφονται στον κάτωθι πίνακα συντεταγμένων, στο προβολικό σύστημα ΕΓΣΑ '87:

α/α	ΕΓΣΑ '87	
	Χ	Ψ
Α	561864.3638	4497973.6434
Β	561944.4719	4498075.9700
Γ	561977.5473	4498132.2397
Δ	562046.6877	4498145.6985
Ε	562135.5598	4498133.1274
Ζ	56133.6368	4498129.2775
Η	562187.4028	4498016.0401
Θ	562058.5392	4498015.1904
Ι	562077.0860	4498046.3838
Κ	562109.6944	4498065.2307
Λ	562103.7682	4498081.5399
Μ	562066.5174	4498056.8324
Ν	562021.0325	4498010.9106
Ξ	561958.1917	4497904.0209

Η απόφαση αυτή να δημοσιευθεί στην Εφημερίδα της Κυβερνήσεως.

Θεσσαλονίκη, 26 Φεβρουαρίου 2015

Ο Ασκών Καθήκοντα Γενικού Γραμματέα
Αποκεντρωμένης Διοίκησης
ΝΙΚΗΤΑΣ ΦΡΑΓΚΙΣΚΑΚΗΣ


ΕΛΛΗΝΙΚΗ ΔΗΜΟΚΡΑΤΙΑ
ΑΠΟΚΕΝΤΡΩΜΕΝΗ ΔΙΟΙΚΗΣΗ
ΜΑΚΕΔΟΝΙΑΣ & ΘΡΑΚΗΣ
ΓΕΝΙΚΗ ΔΙΕΥΘΥΝΣΗ ΔΑΣΩΝ
ΚΑΙ ΑΓΡΟΤΙΚΩΝ ΥΠΟΘΕΣΕΩΝ
Δ/ΝΣΗ ΣΥΝΤΟΝΙΣΜΟΥ & ΕΠΙΘΕΩΡΗΣΗΣ ΔΑΣΩΝ
ΔΙΕΥΘΥΝΣΗ ΔΑΣΩΝ Ν. ΚΑΒΑΛΑΣ
ΔΑΣΑΡΧΕΙΟ ΘΑΣΟΥ

ΜΕΡΙΚΗ ΑΡΣΗ ΑΝΑΔΑΣΩΣΗΣ
Δημόσιου Δάσους
Εμβαδού 35.346,00 τ.μ.
Στη δασική θέση «ΣΚΕΠΑΣΤΟ»
ΘΕΟΛΟΓΟΥ – ΘΑΣΟΥ Ν. Καβάλας

ΟΡΙΑ ΕΚΤΑΣΗΣ




ΚΛΙΜΑΚΑ 1:2000

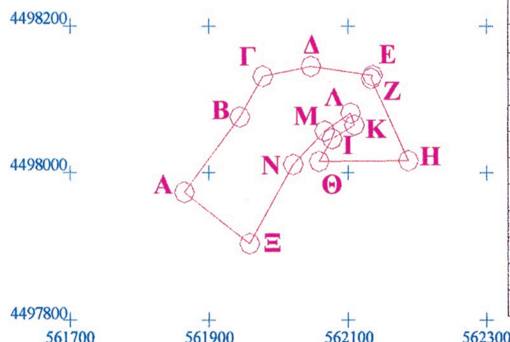

ΣΥΝΤΕΤΑΓΜΕΝΕΣ ΚΟΡΥΦΩΝ			
Α/Α	Χ	Ψ	ΑΠΟΣΤΑΣΕΙΣ ΣΕ ΜΕΤΡΑ
-Α-	561864.3638	4497973.6434	Α - Β = 129.95
-Β-	561944.4719	4498075.9700	Β - Γ = 65,27
-Γ-	561977.5473	4498132.2397	Γ - Δ = 70,44
-Δ-	562046.6877	4498145.6985	Δ - Ε = 89,76
-Ε-	562135.5598	4498133.1274	Ε - Ζ = 4,30
-Ζ-	562133.6368	4498129.2775	Ζ - Η = 125,35
-Η-	562187.4028	4498016.0401	Η - Θ = 128,87
-Θ-	562058.5392	4498015.1904	Θ - Ι = 36,29
-Ι-	562077.0860	4498046.3838	Ι - Κ = 37,66
-Κ-	562109.6944	4498065.2307	Κ - Λ = 17,35
-Λ-	562103.7682	4498081.5399	Λ - Μ = 44,70
-Μ-	562066.5174	4498056.8324	Μ - Ν = 64,64
-Ν-	562021.0325	4498010.9106	Ν - Ξ = 123,99
-Ξ-	561958.1917	4497904.0209	Ξ - Α = 116,84

ΚΑΤΑΤΟΠΙΣΤΙΚΟΣ ΧΑΡΤΗΣ Κλίμακας 1:50000

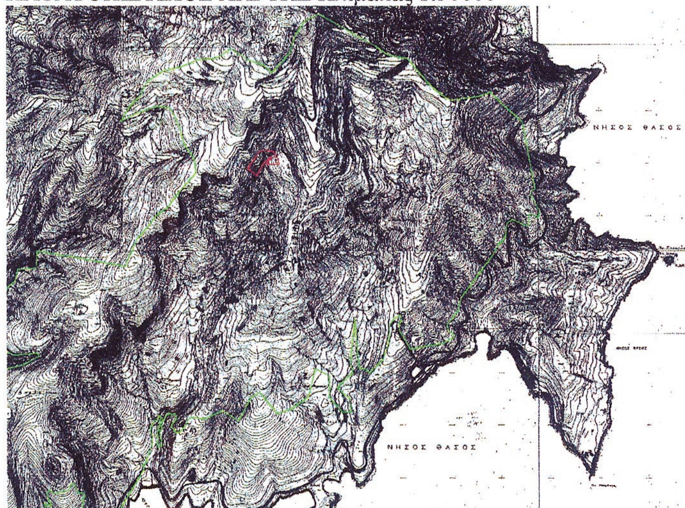

ΑΝΗΚΕΙ ΣΤΗΝ υπ. αριθμ. 15583/26-02-2015
ΑΠΟΦΑΣΗ ΤΟΥ ΓΕΝΙΚΟΥ ΓΡΑΜΜΑΤΕΑ
ΤΗΣ ΑΠΟΚΕΝΤΡΩΜΕΝΗΣ ΔΙΟΙΚΗΣΗΣ
ΜΑΚΕΔΟΝΙΑΣ - ΘΡΑΚΗΣ

ΕΘΝΙΚΟ ΤΥΠΟΓΡΑΦΕΙΟ
Για τεχνικούς λόγους στο σχεδιάγραμμα, έγινε σμίκρυνση, κατά ποσοστό 81%

ΥΠΟΜΝΗΜΑ

Όρια της εκτάσεως που έχει κηρυχθεί αναδασωτέα με την 195269/11-02-1985 απόφαση Νομάρχη Καβάλας

Όρια της εκτάσεως που προτείνεται για μερική άρση αναδάσωσης

Θάσος 9/12/2014
Ο Συντάκτης

Γεώργιος Ράνης
Δασολόγος
με Ε΄ Βαθμό

Θάσος 9/12/2014
Ο αν. Δασάρχης Θάσου

Χαράλαμπος Μαρουγκλιάνης
Γεωτεχνικός(Δασολόγος)
με Β΄ βαθμό

Καβάλα 19/12/2014
Ο Δ/ντης Δασών Ν. Καβάλας

Ιωάννης Καπεταγγιάννης
Γεωτεχνικός(Δασολόγος)
με Β΄ βαθμό

Θεσ/νίκη 26/02/2015
Ο ασκών καθήκοντα ΓΓ Αποκεντρωμένης Μακεδονίας-Θράκης

Δρ. ΝΙΚΗΤΑΣ ΦΡΑΓΚΙΣΚΑΚΗΣ

